


Benutzungsschema Chessu/Coupole

In diesem Schema werden die wichtigsten Raumbezüge des neuen Chessu/Coupole dargestellt. Weitere, detailliertere Angaben finden sich im Raumprogramm.

Wichtig ist uns die modulartige Nutzungsmöglichkeiten, die mit den verschiedenfarbigen punktierten Linien dargestellt sind. Diese sind nicht vollständig und können auch anders interpretiert werden, ist ein Beispiel wie diese Module zusammen funktionieren könnten.

	Lagerraum Möbiliar 40 m ²	Garderobe Secu	Heizungsraum	Elektrorum
Werkstatt/Putzaum 30 m ²	Lagerraum Zirkus 40 m ²	Raum für Donnerstagveranstaltungen	Raum für Veranstalter	Siebdruck/Jokeraum 30 m ²

Diese Räume müssen nicht zwingend an einen bestimmten Raum anschliessen, gehören aber klar zum Nichtpublikumsbereich und müssen dort irgendwie erschlossen werden, zum Beispiel über den Anlieferungsraum

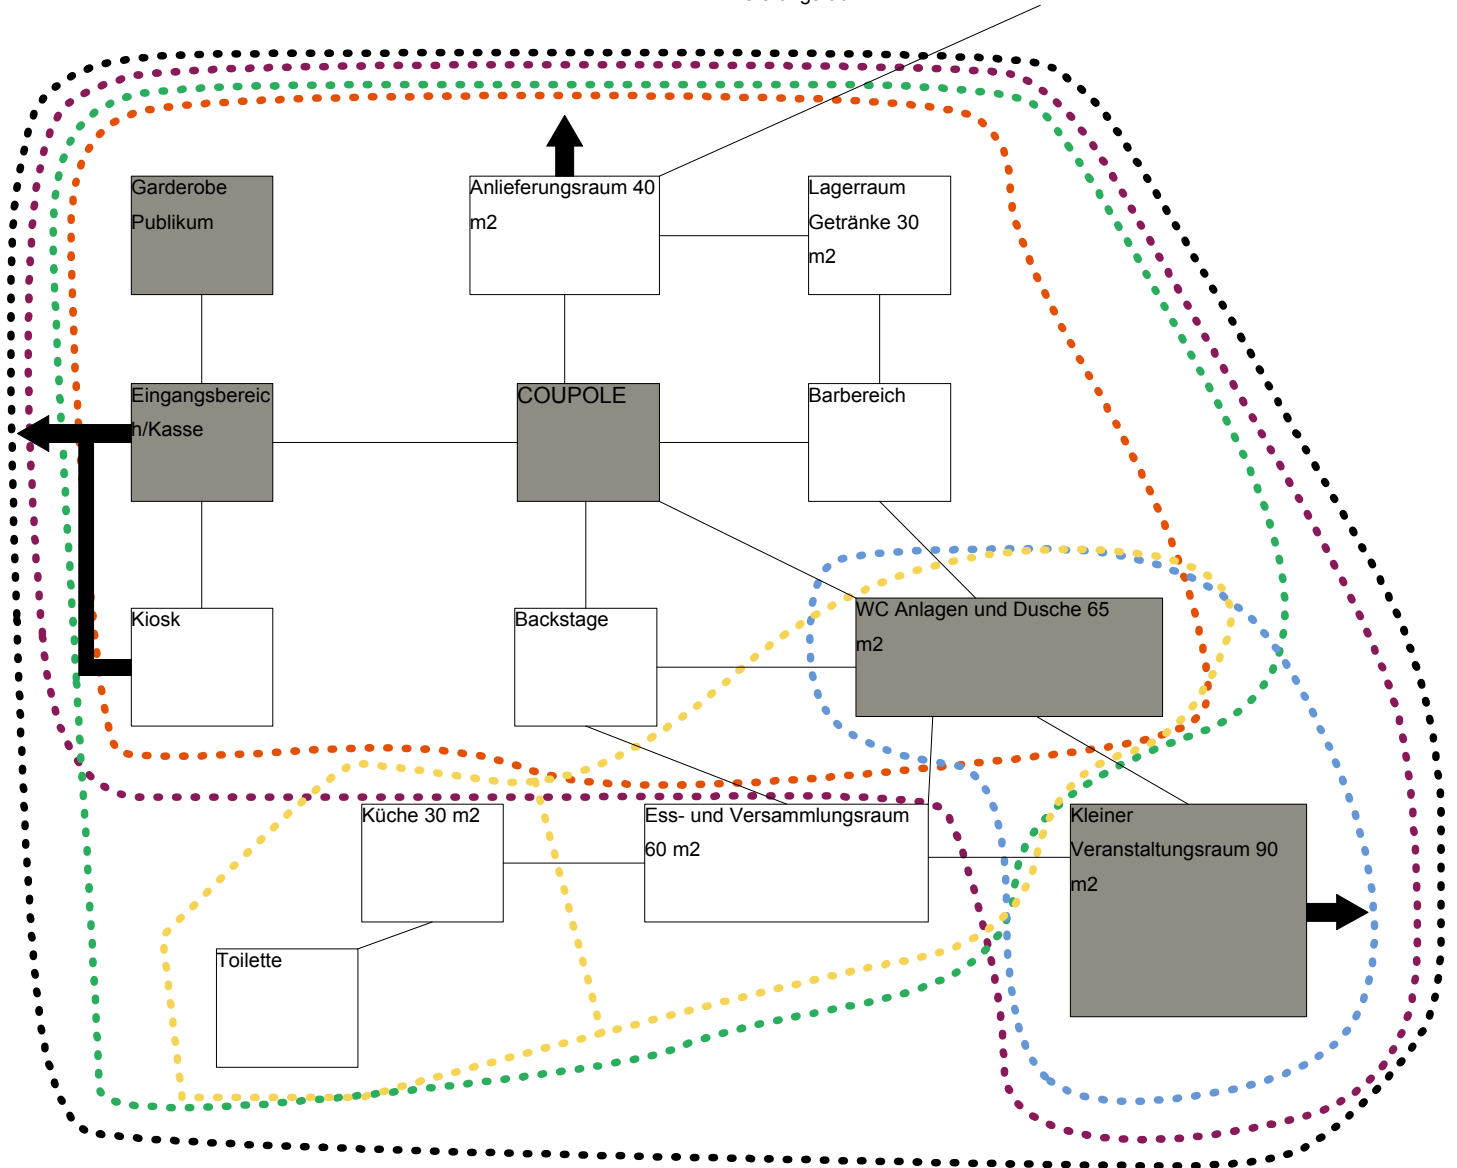

Legende:

- Direkte Ausgänge
- Publikumsbereich
- Direkter Bezug der Räume
- Chessu Normalbetrieb
- Betrieb kleiner Veranstaltungsraum (kleiner Partys, Konzerte, Theater, etc.)
- Betrieb Küche mit Versammlungsraum (Versammlungen der Arbeitsgruppen, Kleiner Essen, etc.)
- Betrieb Chessu mit grösserem Essen
- Betrieb Chessu ZweiFloorParty
- Chessu Grossbetrieb